


Legenda

Symbol	Omschrijving	Status
	Fietsbeugels	Nieuw
	Inritblokken	Nieuw
	Basalton	Nieuw
	Bloemrijke beplanting	Nieuw
	Gras/groen	Nieuw
	Asfalt (Rood)	Nieuw
	Asfalt (Zwart)	Nieuw
	Betonregels	Nieuw
	Betonstraatstenen KF	Nieuw
	Damwand	Nieuw

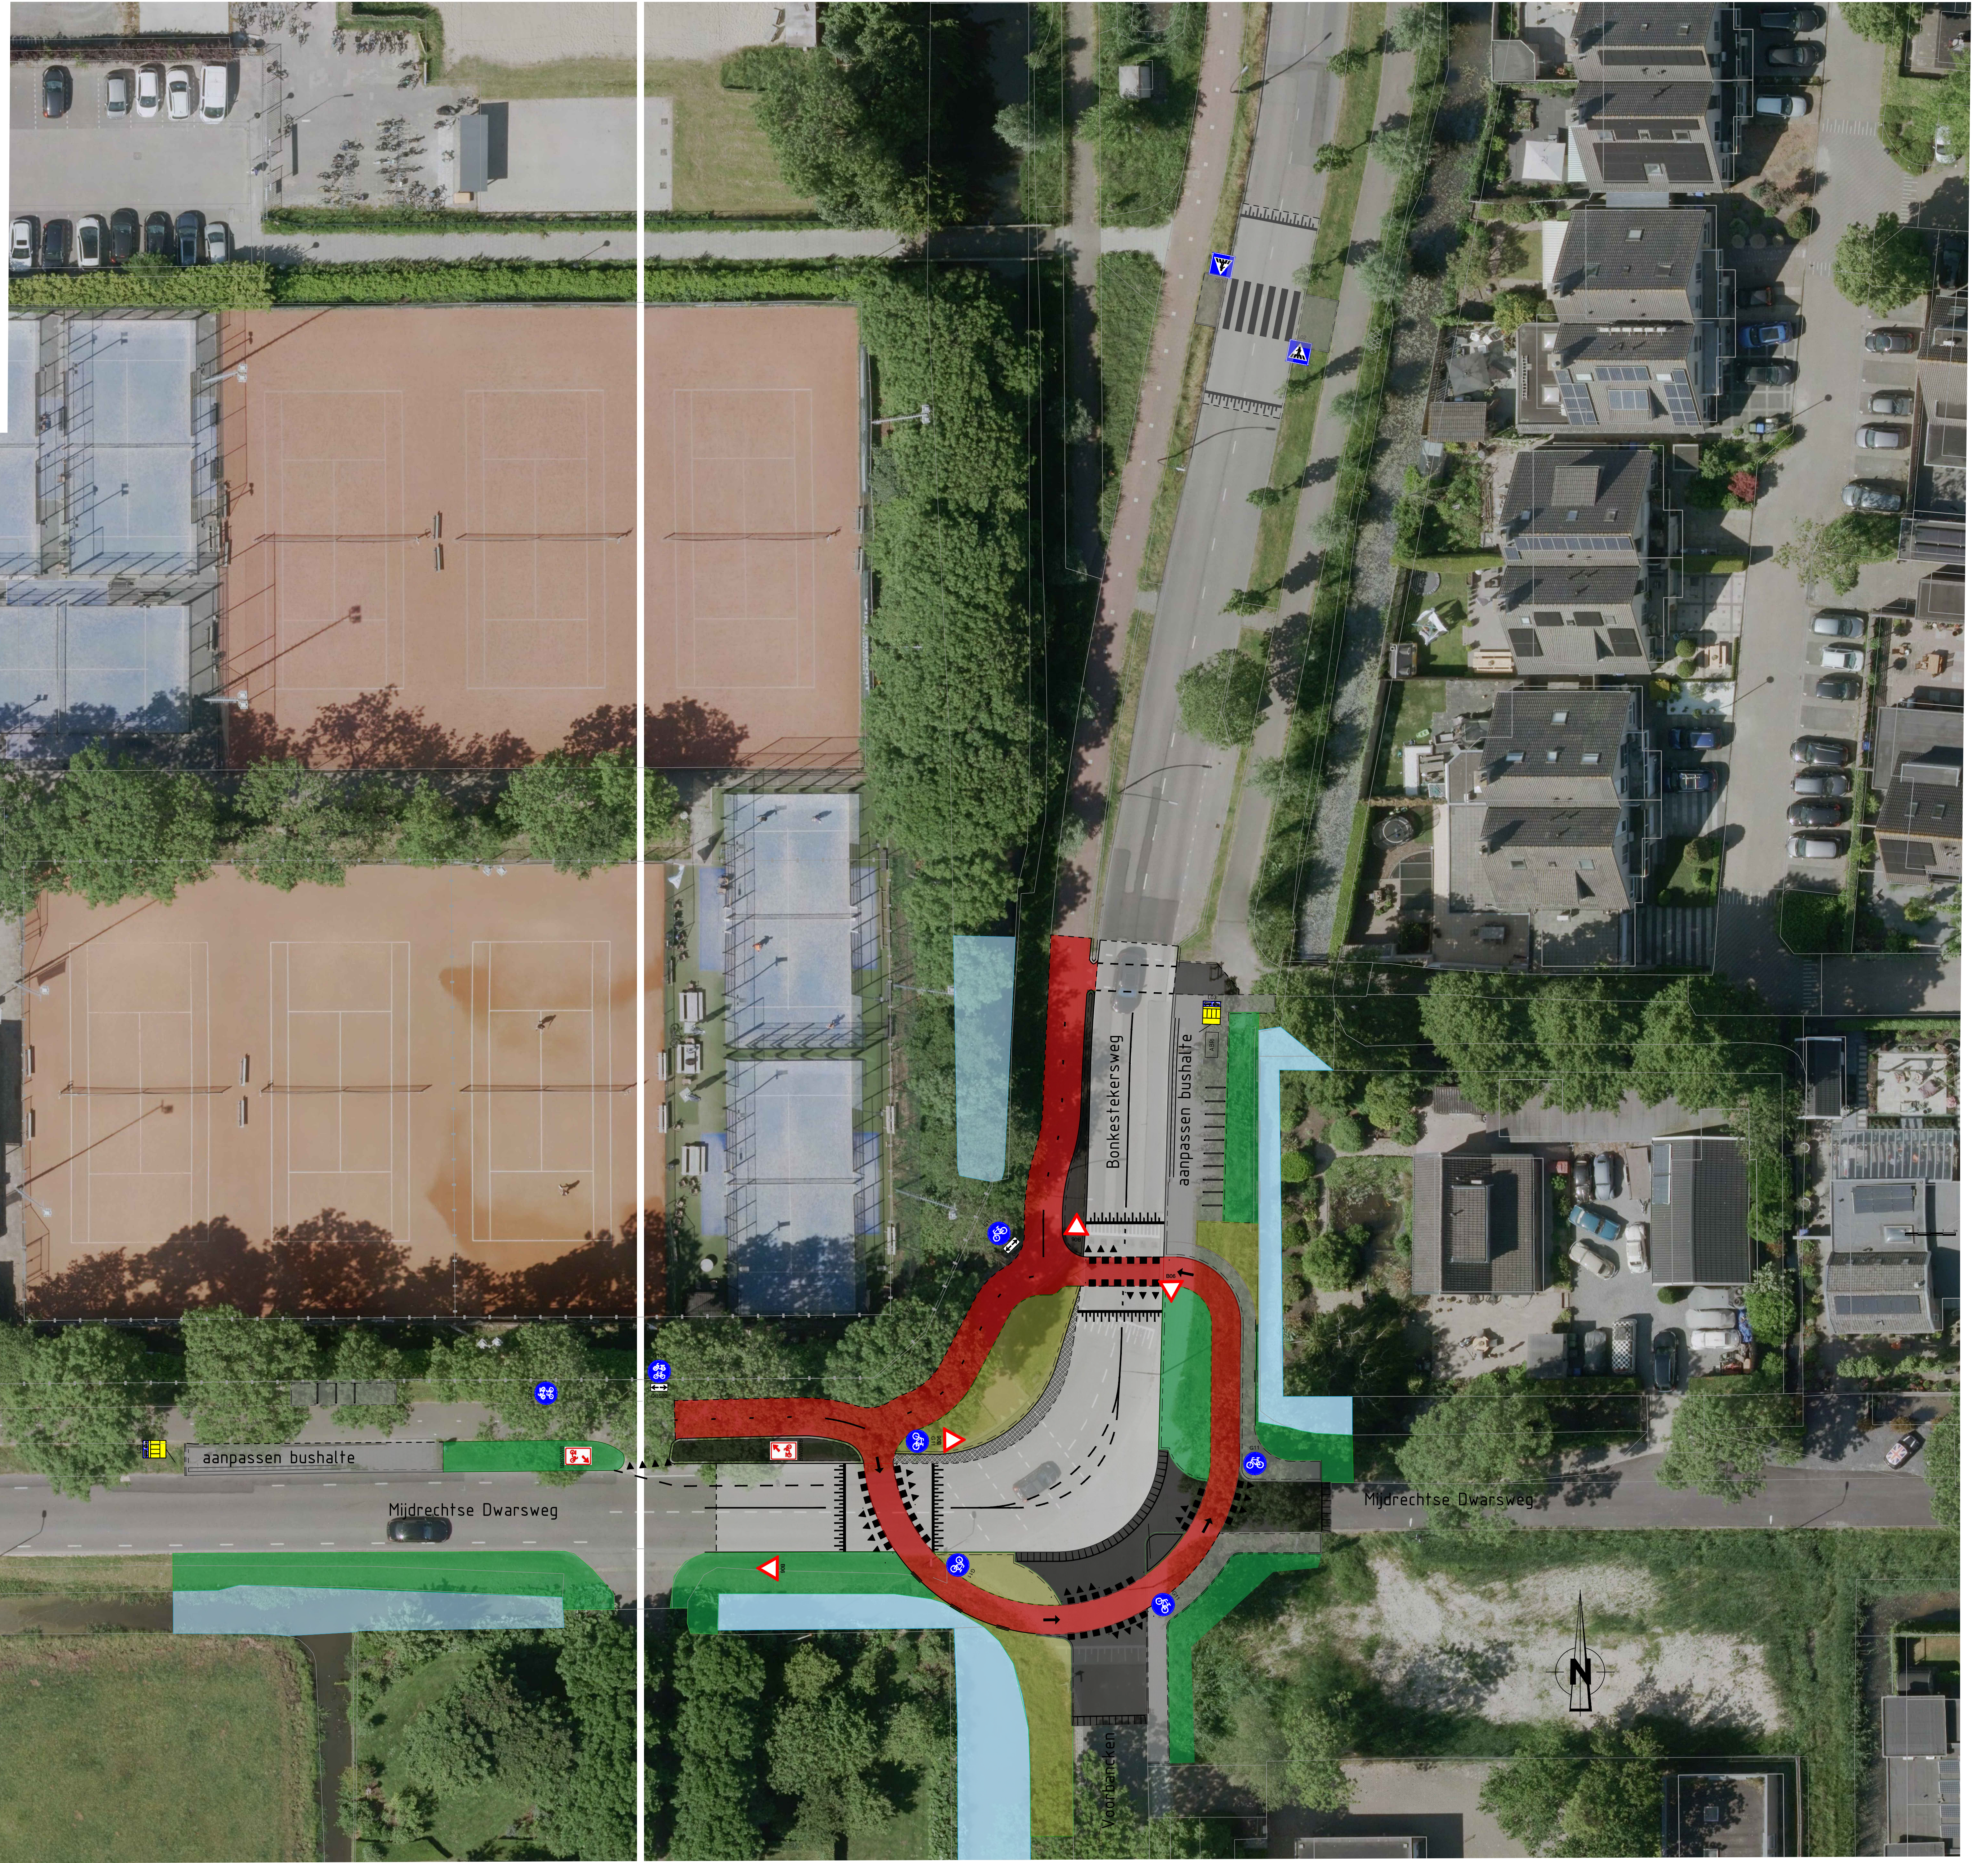

Kruising Mijdrechtse Dwarsweg - Bonkestekersweg - Voorbancken